


浪合小学校及び保育園

委託名	地上散布業務委託（山武・長生地区(1)）		
事業名	令和6年度 森林病害虫防除事業		
施工地	一宮町 東浪見 地内外		
図面名	平面図9	図面番号 10	
縮尺	1:5,000	作成年月日 令和6年3月	
設計者	大後 恵里菜	照査者 田邊 幸子	
事務所名	千葉県北部林業事務所		
計 更 改 し た 場 合	第1次変更	第2次変更	第3次変更
	年月日	年月日	年月日
	変更設計者		


	散布区域
	管理道
	海岸県有保安林

0 100 200 300 400 500 m

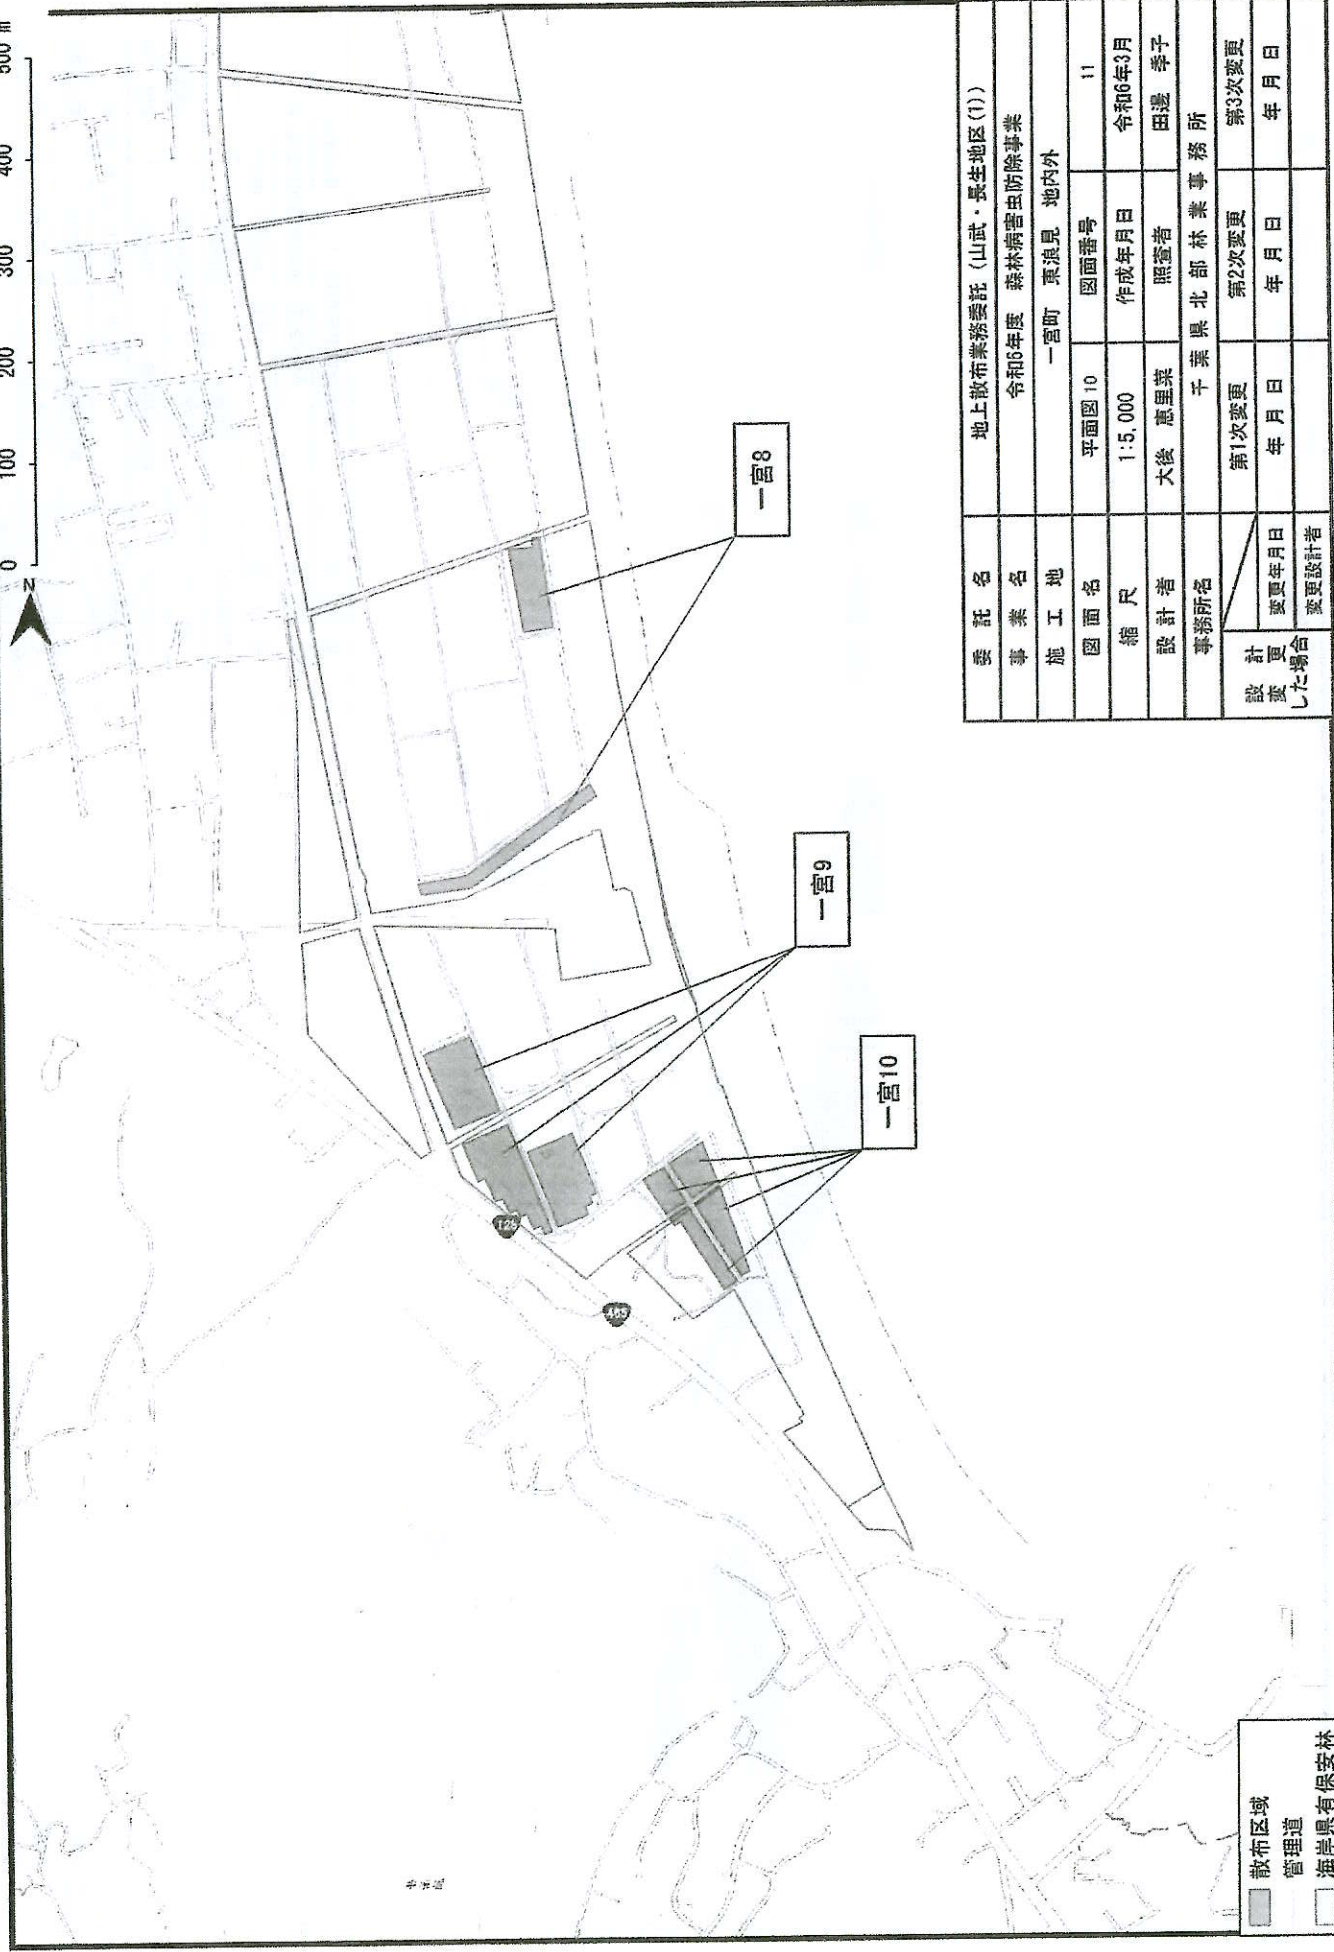


委託名	地上散布業務委託（山武・長生地区(1)）		
事業名	令和6年度 森林病害虫防除事業		
施工地	一宮町 東浪見 地内外		
図面名	平面図 10	図面番号	11
縮尺	1:5,000	作成年月日	令和6年3月
設計者	大後 恵里菜	照査者	田邊 季子
事務所名	千葉県北部林業事務所		
計 更 変 した 場 合	変更年月日	第1次変更	第2次変更
	年月日	年月日	年月日
	変更設計者	第3次変更	年月日

■ 散布区域
 □ 管理道
 □ 海岸県有保安林

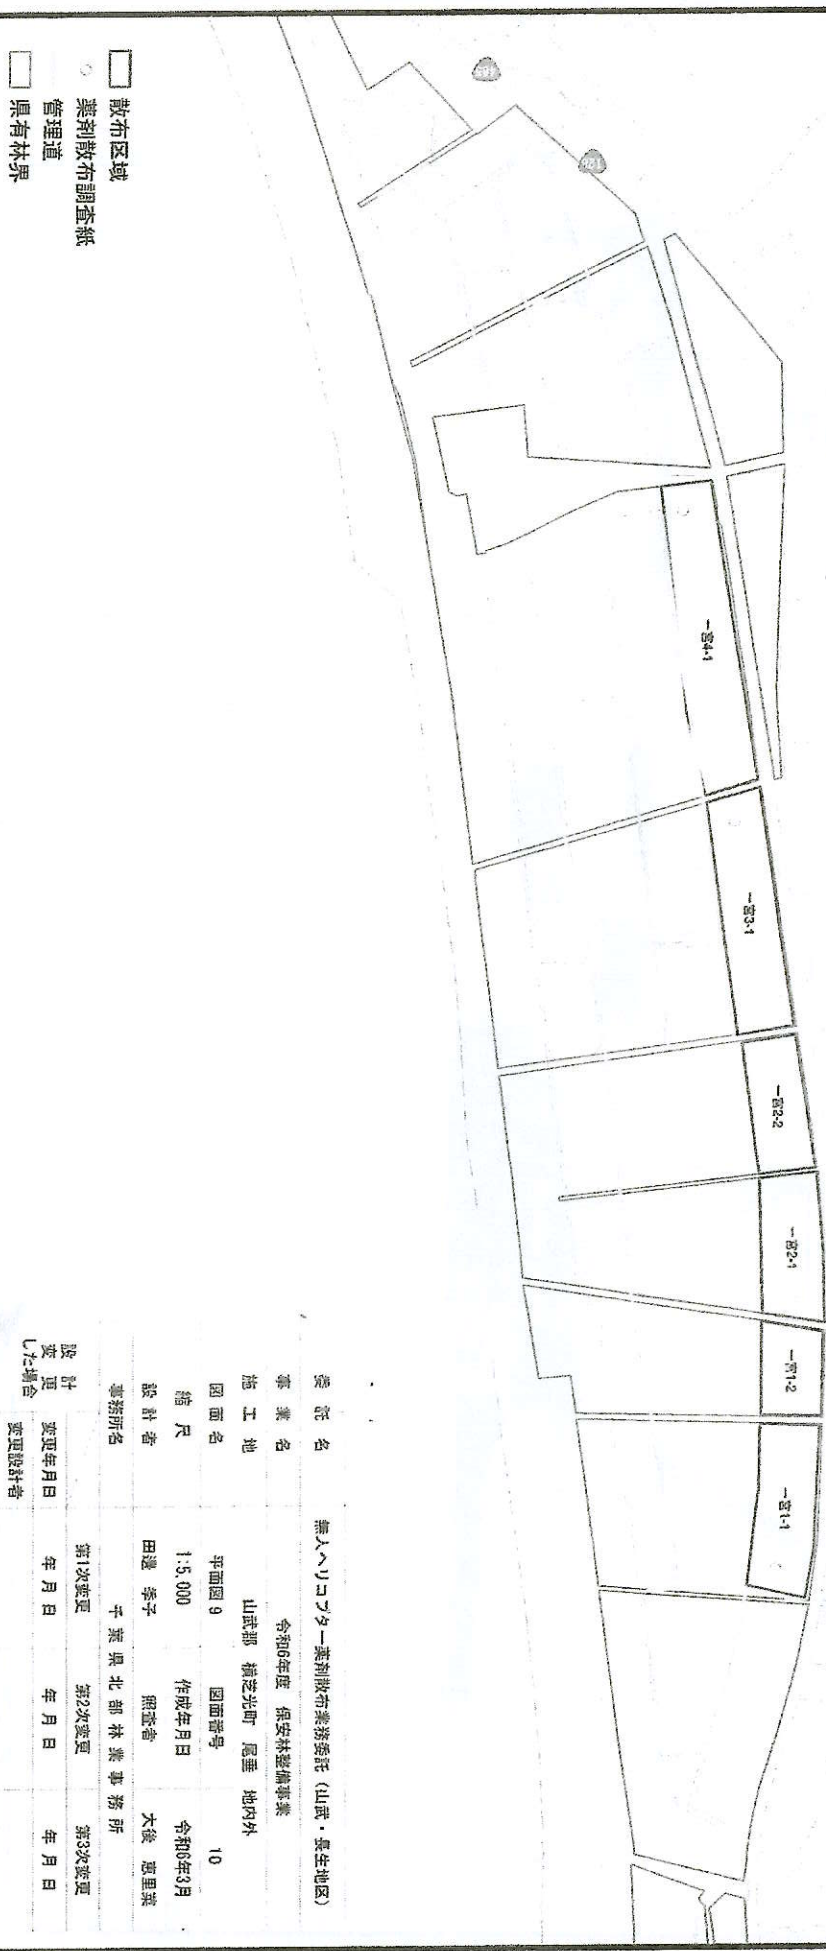

- 散布区域
- 薬剤散布調査紙
- 管理道
- 県有林界

委託名	無人ヘリコプター薬剤散布業務委託 (山武・長生地区)					
事業名	令和6年度 保安林整備事業					
施工地	山武郡 桶狭間町 尾垂 地内外					
図面名	平面図 9	図面番号	10			
縮尺	1:5,000	作成年月日	令和6年3月			
設計者	田邊 季子	調査者	大後 重里菜			
事務所名	千葉県北部林業事務所					
設計変更した場合は変更設計者	変更年月日	変更年月日	変更年月日	変更年月日	変更年月日	変更年月日
	第1次変更	第2次変更	第3次変更			

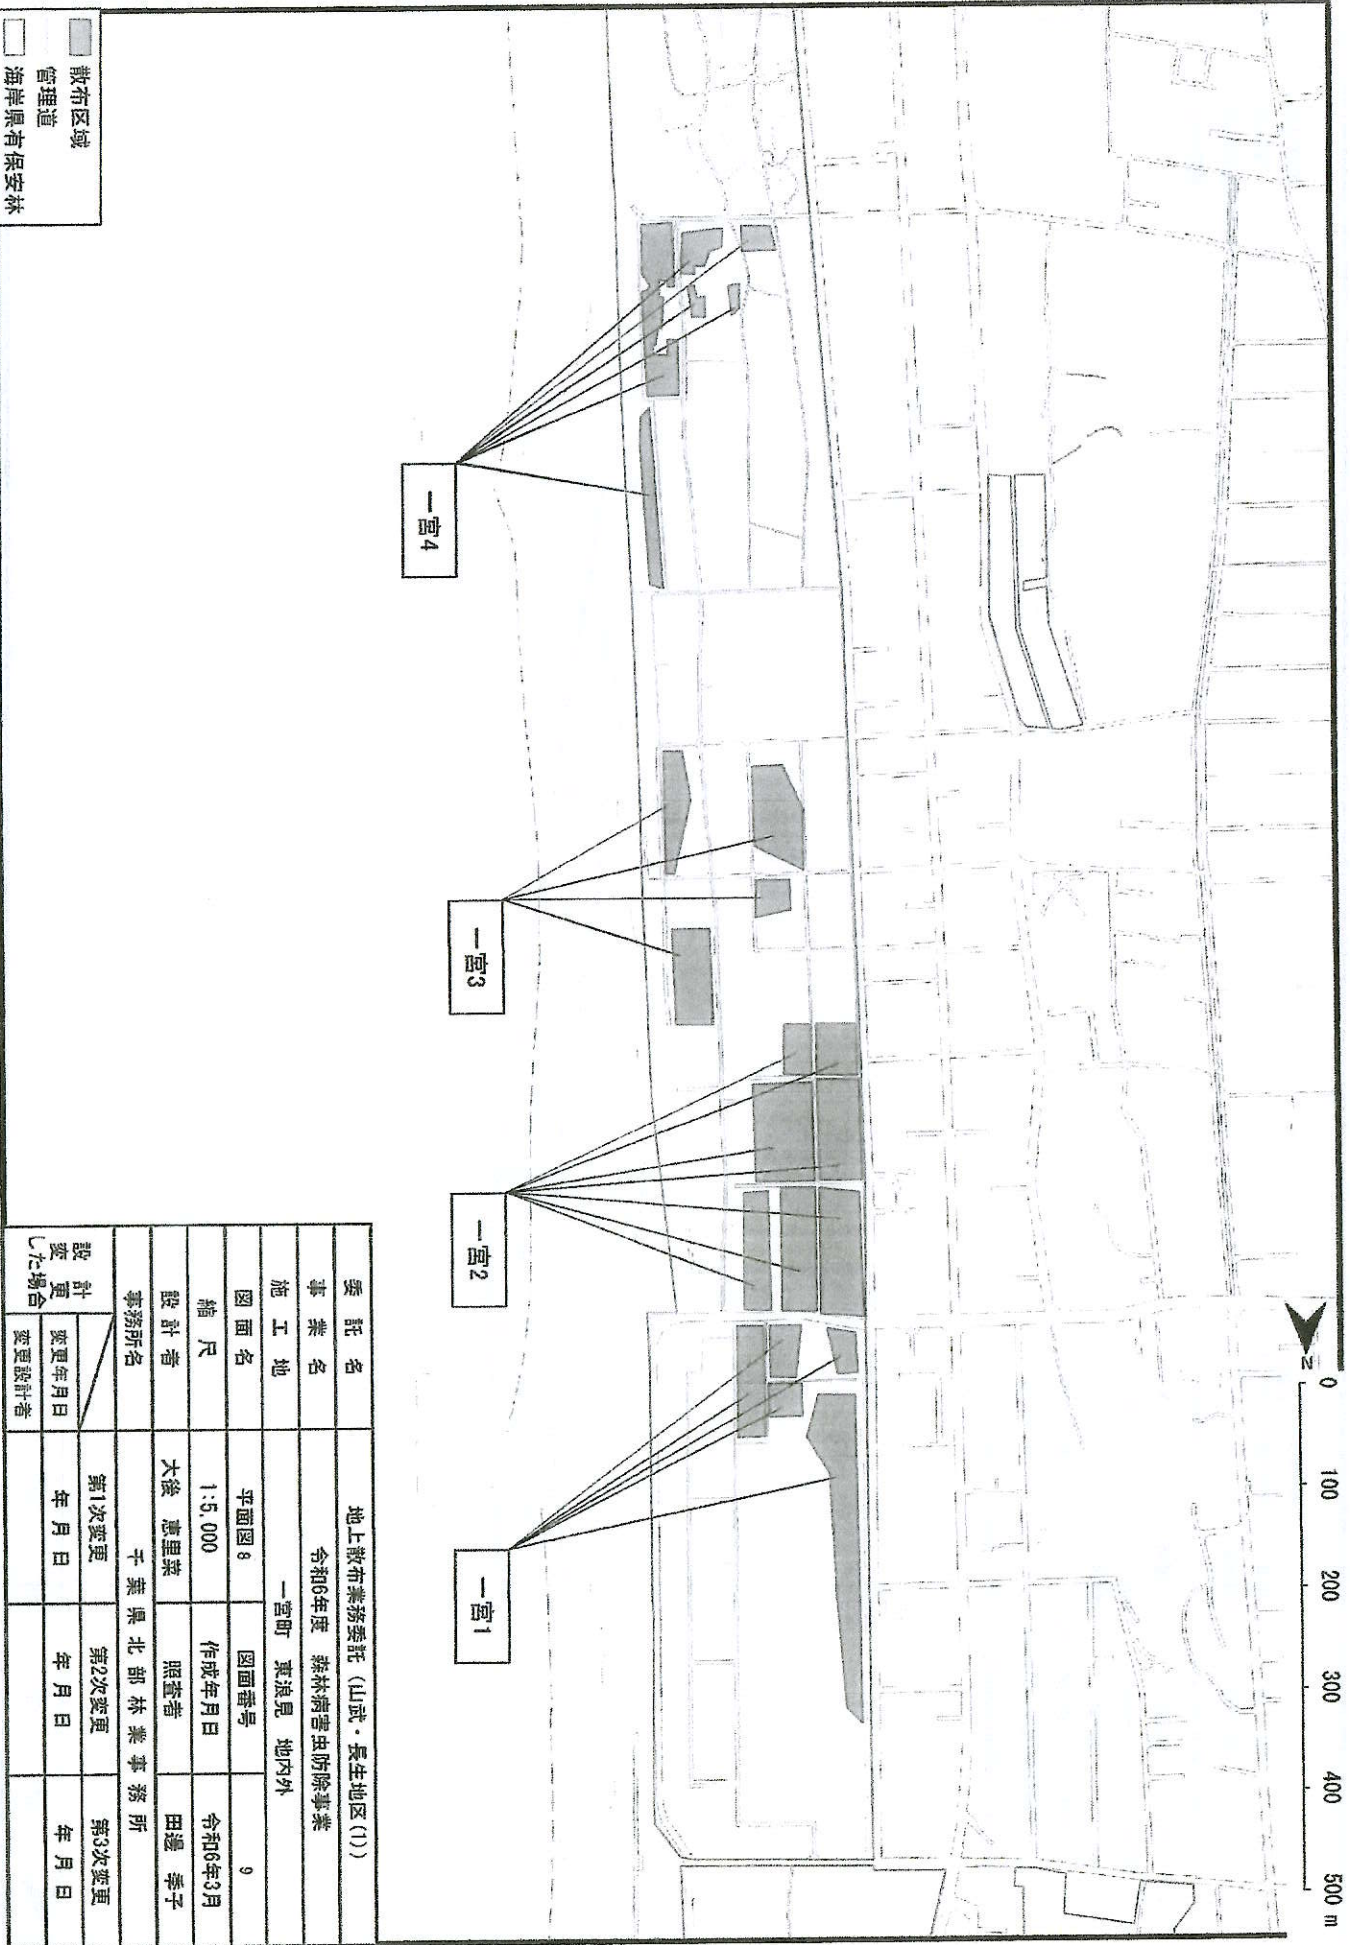

委託名	地上散布業務委託 (山武・長生地区(1))		
事業名	令和6年度 森林病害虫防除事業		
施工地	一宮町 東浪見 地内外		
図面名	平面図 8	図面番号	9
縮尺	1:5,000	作成年月日	令和6年3月
設計者	大後 恵里菜	照査者	田邊 季子
事務所名	千葉県北部林業事務所		
計画変更した場合	変更年月日	第1次変更	第2次変更
	年月日	年月日	年月日
	変更設計者		第3次変更
		年月日	年月日