



位置図 A1 1:50,000
A3 1:100,000

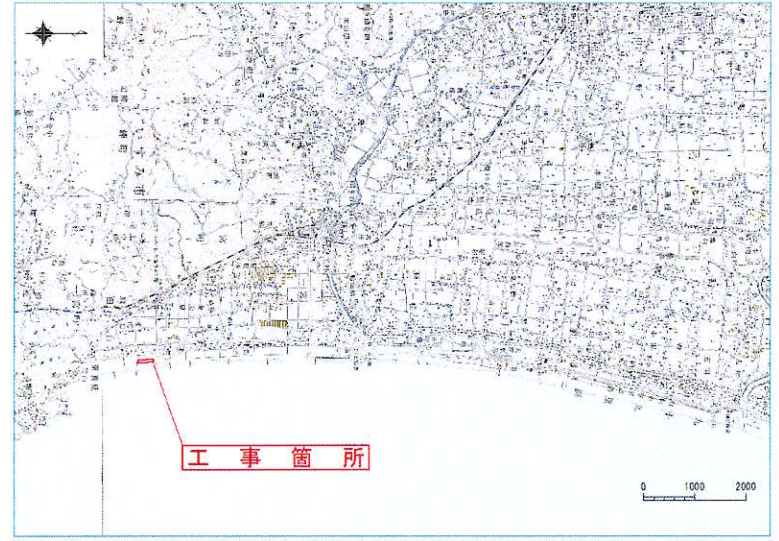


平面図 A1 1:500
A3 1:1,000

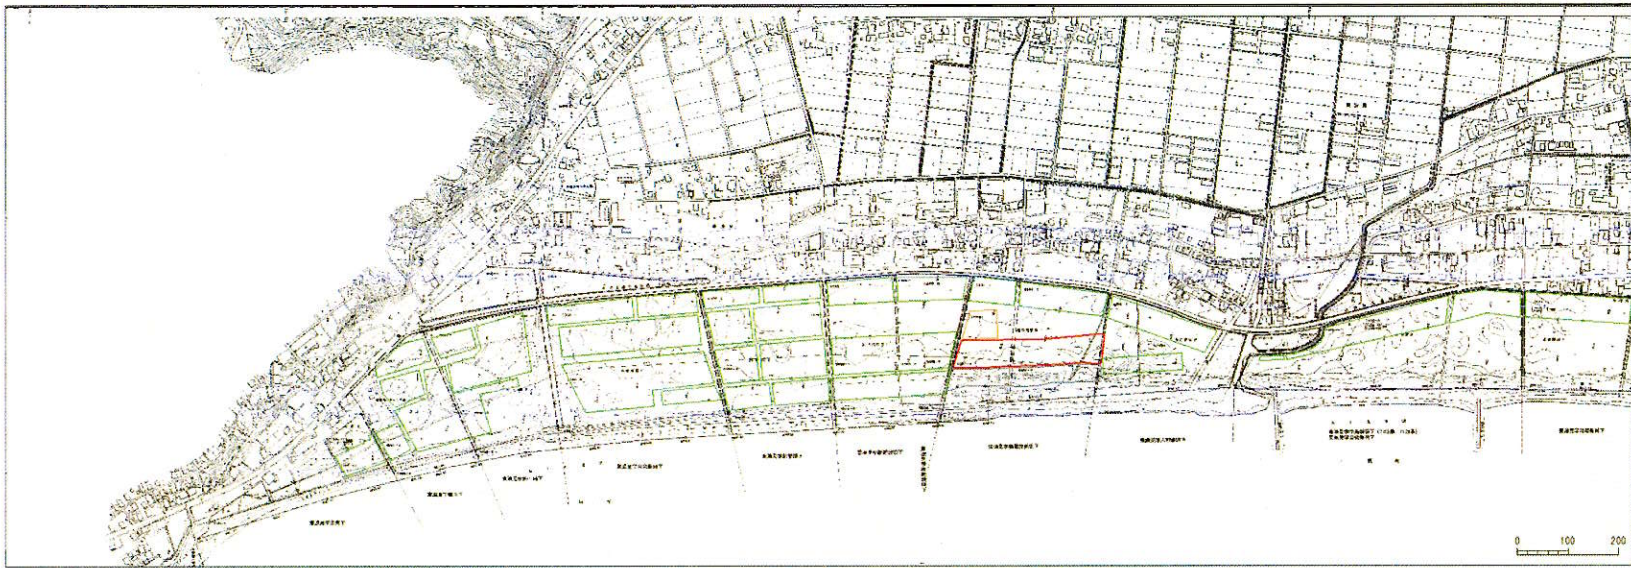

工事範囲 既施工地 仮置土砂

工事名	防風林造成工事(東通見2)		
事業名	令和6年度 防災林整備事業		
地区	高志郡 一宮町 東通見 地内		
図面名	位置図・平面図	図面番号	1
縮尺	図示	作成日	令和6年5月
設計者	新井 夕星	検査者	川上 安徳恵
発注所名	千葉県北部林業事務所		
発注	委託者名		
委託	主任技術者	設計者	
二番台	製図者	測量者	
設計	第1次変更	第2次変更	第3次変更
変更	変更年月日	年月日	年月日
二番台	変更設計者		

工種配置図

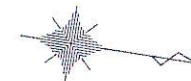

植栽工 11,552㎡

- 1. 静砂工(低) 16m
- 2. 静砂工(高) 4m
- 3. 静砂工(高) 10m
- 4. 静砂工(高) 15m
- 5. 静砂工(高) 20m
- 201. 静砂工(高) 1000m



数量表

凡例	工種	種別	数量	単位	備考
	静砂工(低)	竹藪	2,648.0	m	竹藪H=1.0m 竹杭L=1.3m (2m間隔)
	静砂工(高)	竹藪	714.5	m	竹藪H=1.3m 竹杭L=1.8m (2m間隔)
	静砂工(開口部)		5	箇所	静砂工(高)外周開口部
	植栽工		11,552.0	m ²	
	生育基盤盛土工		3,290	m ³	FR=4.0

工 務 名	防災林造成工事(東浪興(2))		
事業名	令和6年度 防災林整備事業		
施行地	長生郡 一宮町 東浪興 地内		
図 面 名	工程配置図	図面番号	2
縮 尺	1:500 (A3)	作成年月日	令和6年8月
設 計 者	有限会社 東浪興	図 査 者	川上 安佳里
事業所名	千葉県北部林業事務所		
委託先氏名			
委託主任技術者		設計者	
シ 工 務 合 製 図 者		調 査 者	
設 計	第1次変更	第2次変更	第3次変更
発 案	変更年月日	年月日	年月日
シ 工 務 合 設 計 変更者			